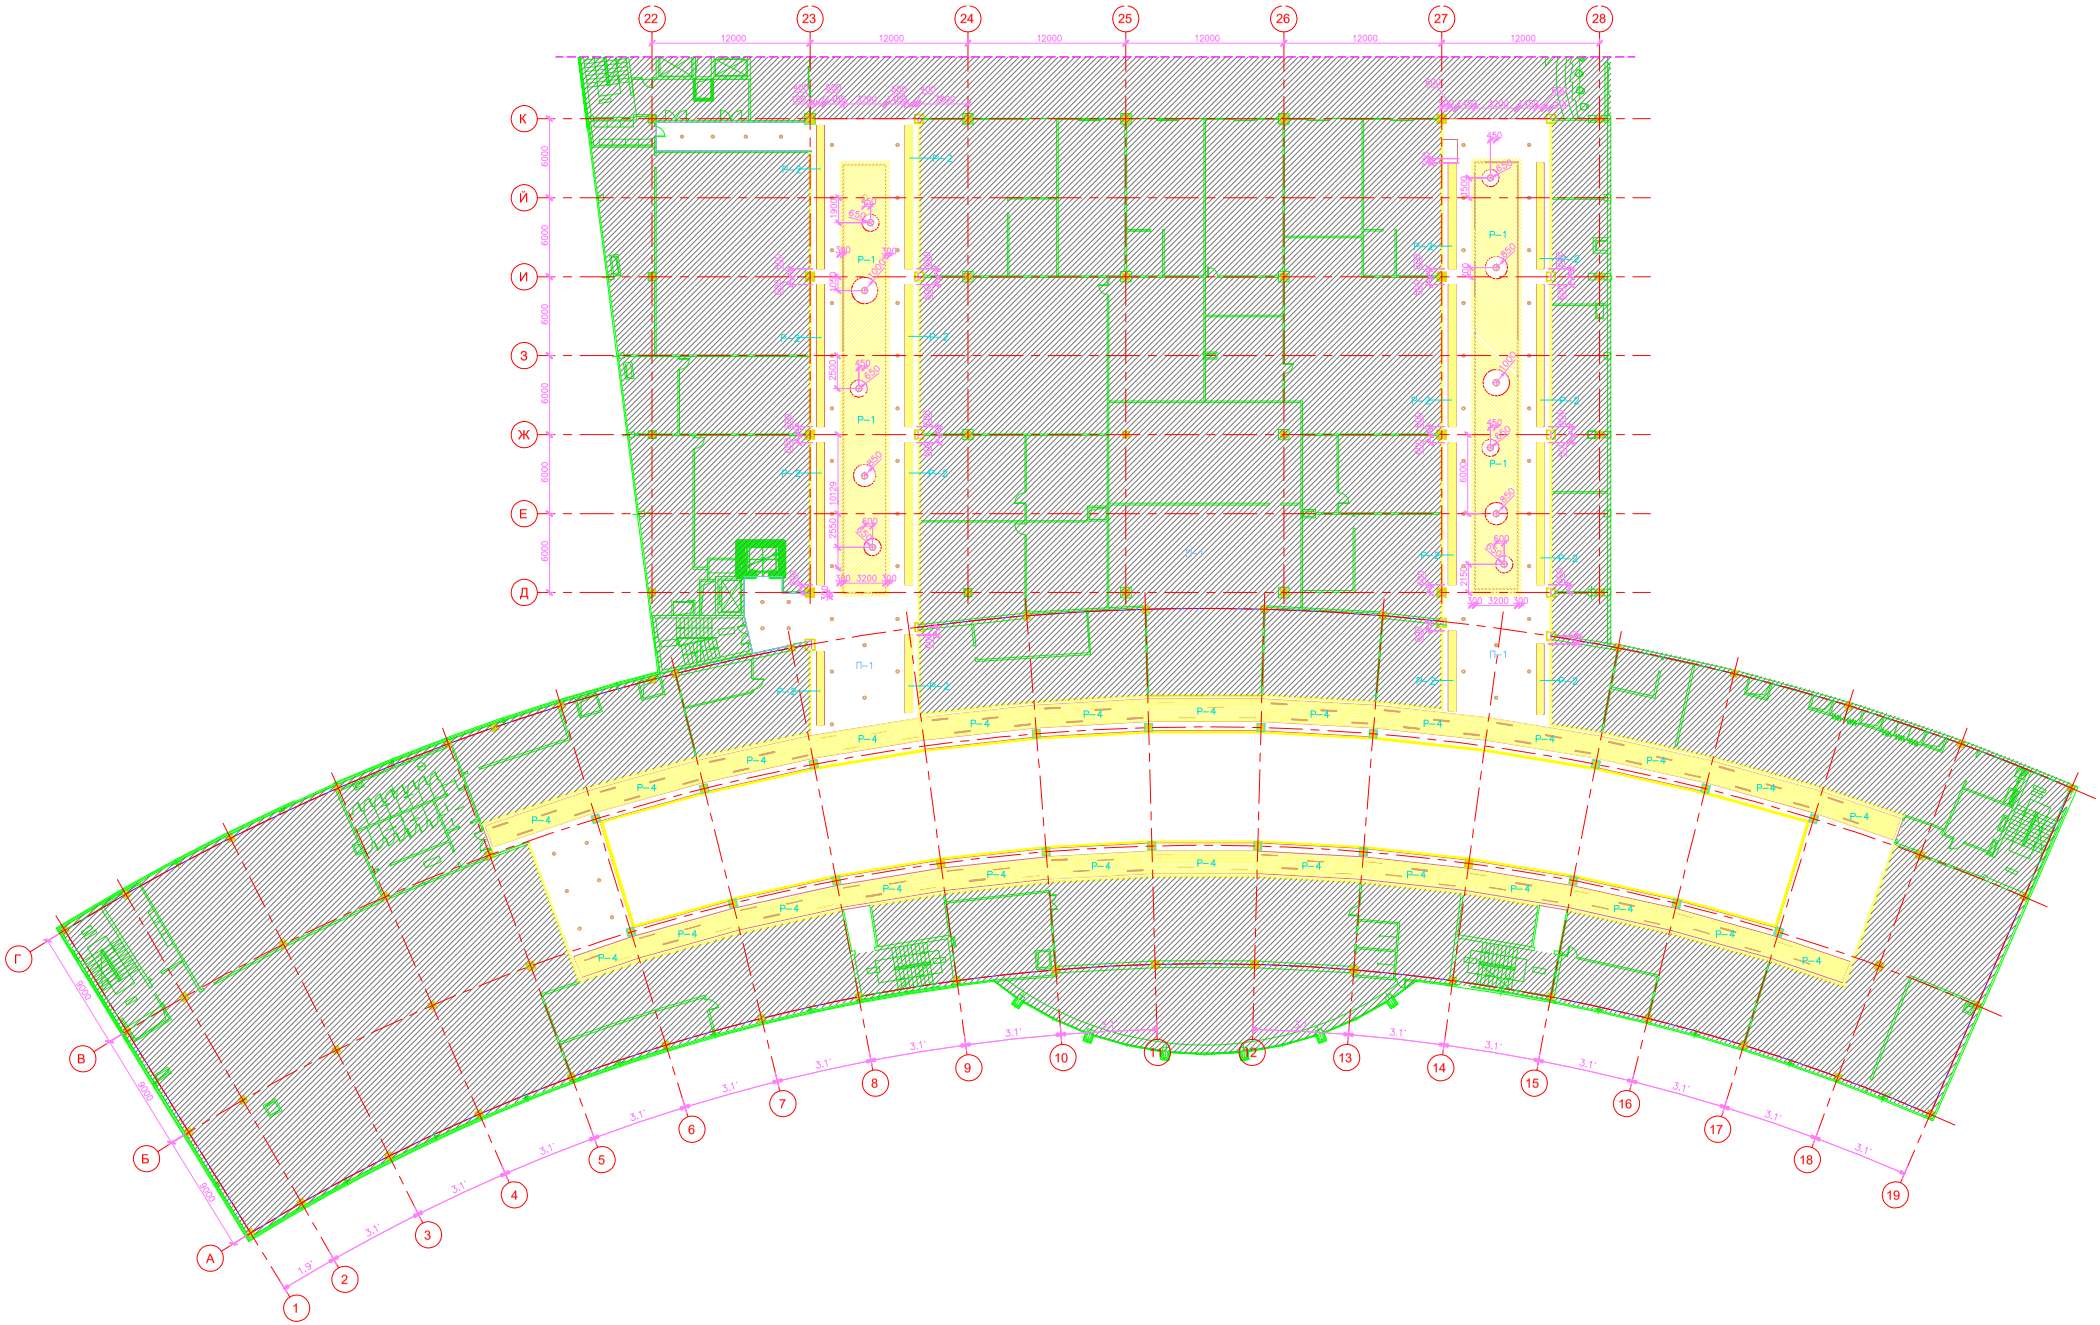

						2018	202–18АИ		
							Торговоразвлекательный центр «XL–3», расположенный по адресу: Мытищи, ул. Коммунистическая, 1		
Изм.	Кол. уч.	Лист	№ док.	Подпись	Дата				
Начальник		–					Дизайн-проект интерьеров общих зон ТРЦ	Стадия	Лист	Листов
ГАП		Иоблов Д.В.						РД	07	
ИП										
Нормоконтр.		Перменова А.М.					План потолков на оты +6,000	ООО АрхПро		
Проверил		Иоблов Д.В.								

Копировал

Формат

27.07.2018